FLOOR DIMENSIONS

SCALE: $\frac{1}{4}$" - 1'0"

MAIN LEVEL

924 FT2

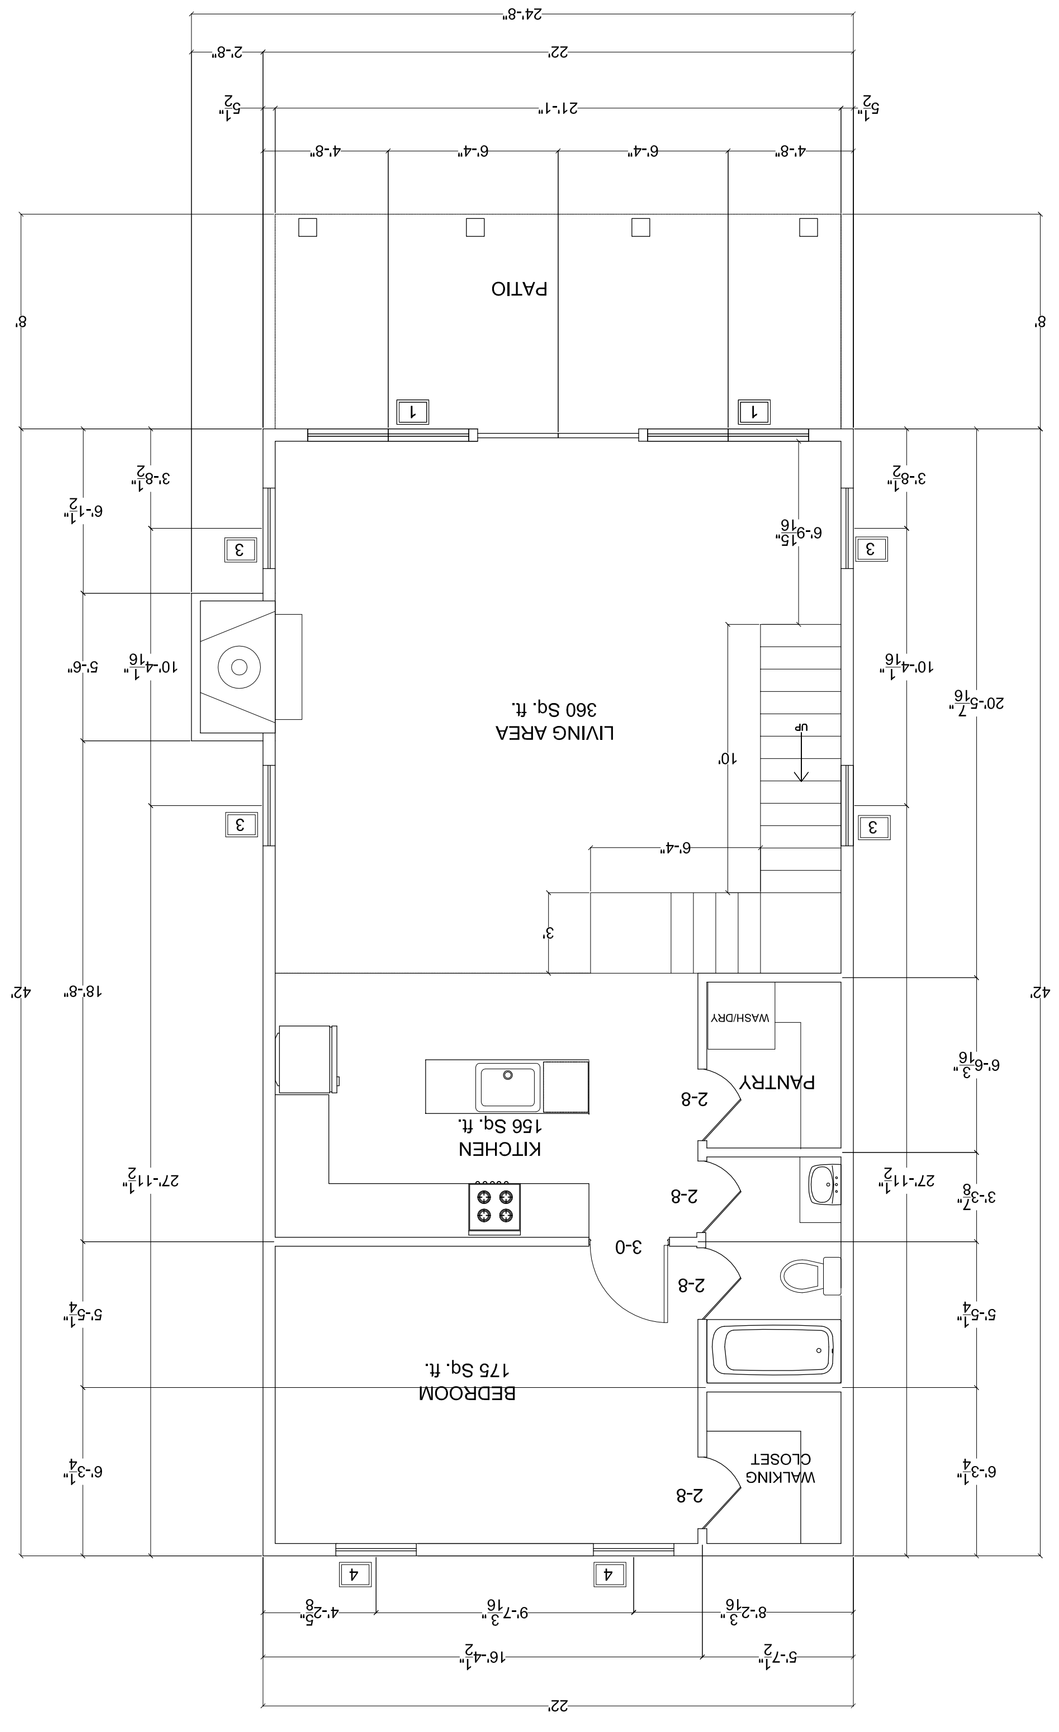

LOFT LEVEL

475.75 FT2

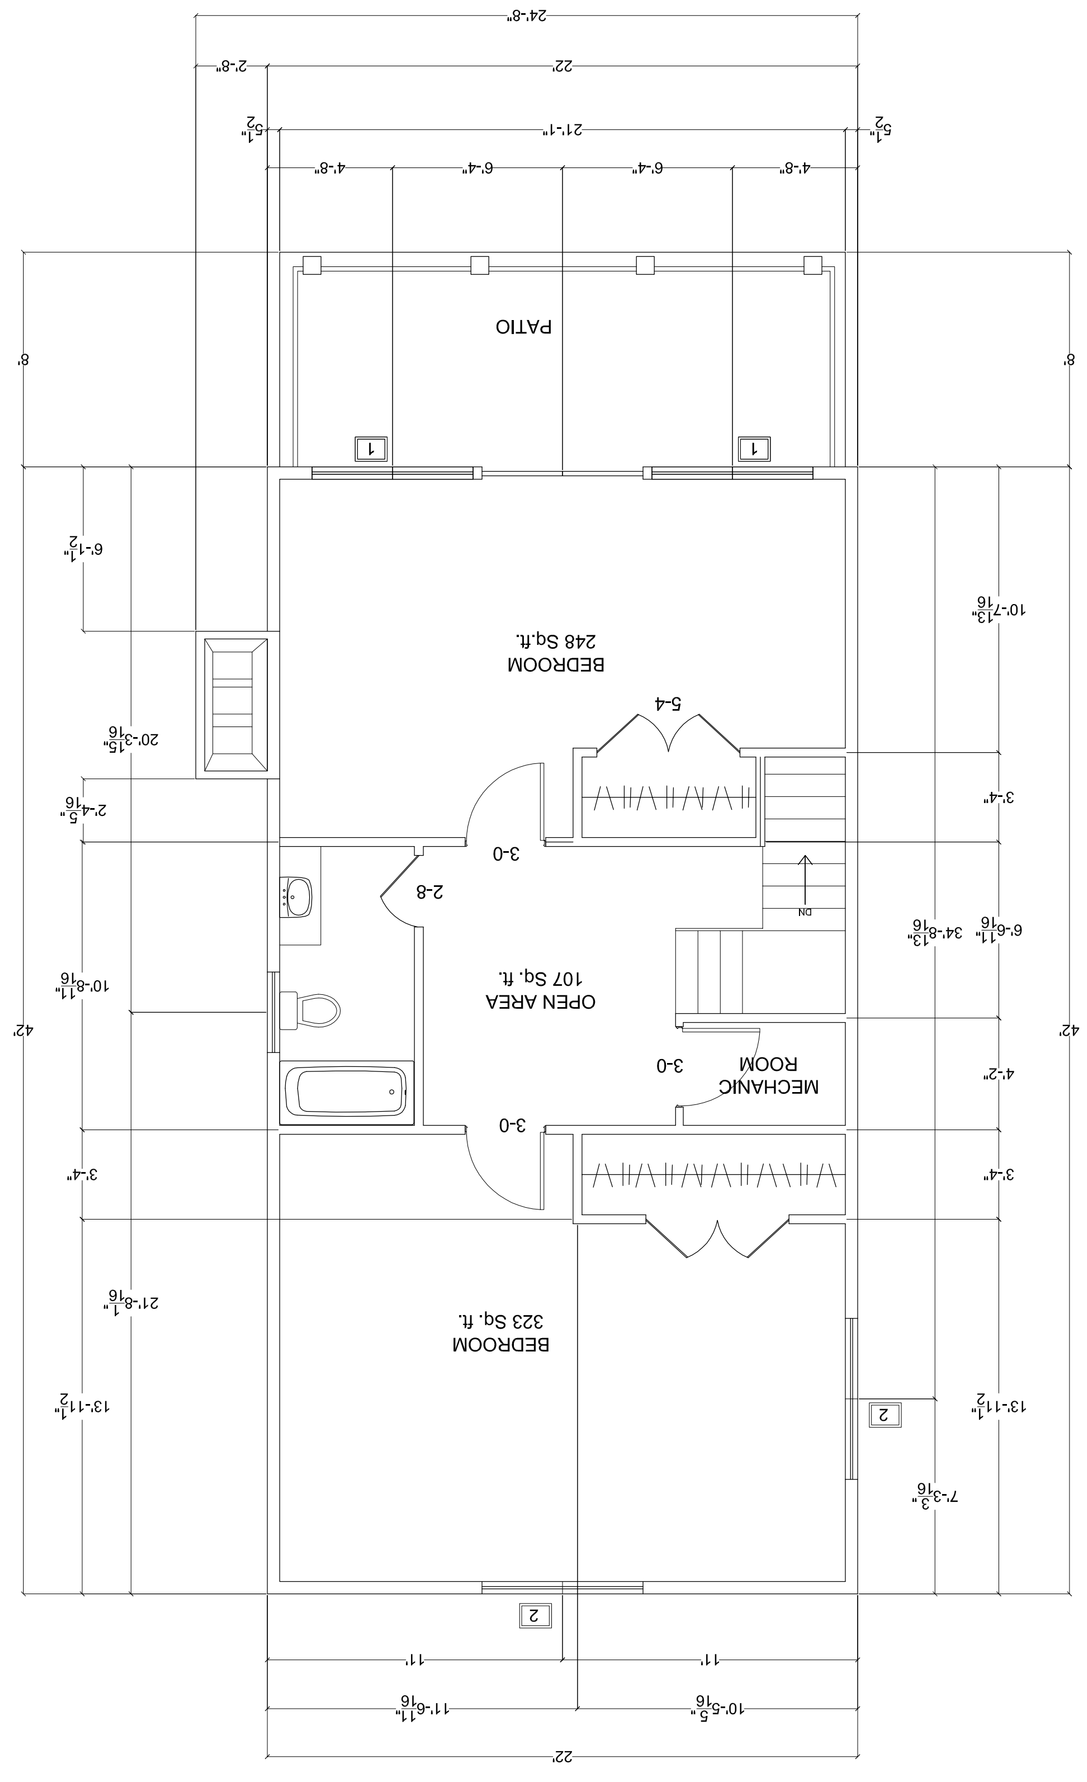

WINDOWS LEGEND		
1	Exact Size	72 $\frac{1}{16}$ x 72
	Rough Opening	72 $\frac{13}{16}$ x 72 $\frac{1}{2}$
	Model: 2 Wide, Factory Mull	
2	Exact Size	72 $\frac{1}{16}$ x62
	Rough Opening	72 $\frac{13}{16}$ x 62 $\frac{1}{2}$
	Model: 2 Wide, Factory Mull	
3	Exact Size	36x72
	Rough Opening	36 $\frac{3}{4}$ x 72 $\frac{1}{2}$
	Model: Energy Basic, Argon Filled	
4	Exact Size	36x62
	Rough Opening	36 $\frac{3}{4}$ x 62 $\frac{1}{2}$
	Model: Energy Basic, Argon Filled	

Tyler Choate
Scale: $\frac{1}{4}$"=1'
Main & 2nd Floor Layout

The Grand Villa
Lake House Model 3
Page 1 of 2

Drawing: 11112021